



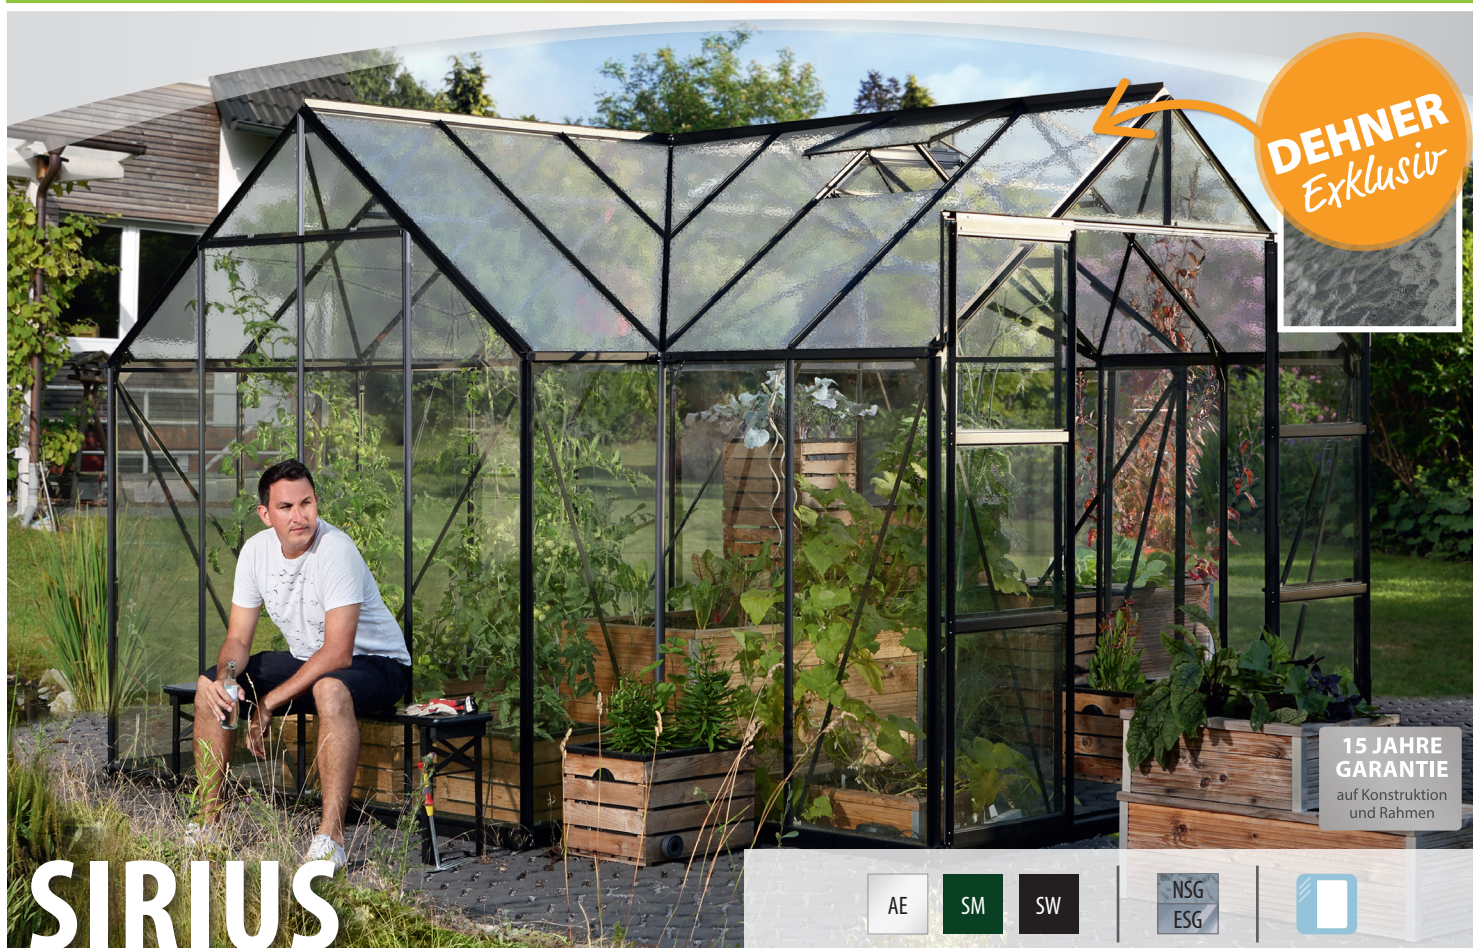

KURZ & KNAPP

- ✓ Außergewöhnliche Bauweise im Stil einer Orangerie mit drei Giebelseiten
- ✓ Großzügige kugelgelagerte Doppelschiebetür mit außergewöhnlicher Höhe
- ✓ Ausstattung mit zusätzlichen Doppelschiebetüren möglich
- ✓ EXKLUSIV BEI DEHNER: Kombiverglasung mit Nörpelsicherheitsglas (NSG) im Dach und großflächigen Scheiben aus kristallklarem Sicherheitsglas (ESG) in den Seiten
- ✓ Eloxierte oder pulverbeschichtete Aluminiumprofile für dauerhaften Schutz vor Korrosion
- ✓ Grundfläche: ca. 13 m²
- ✓ Inkl. 4 Dachfenster, Regenrinnen, 3 Regenfallrohren, Anschlagsschraube zur Windsicherung der Schiebetüren + Stahlfundamentrahmen: H 6 cm

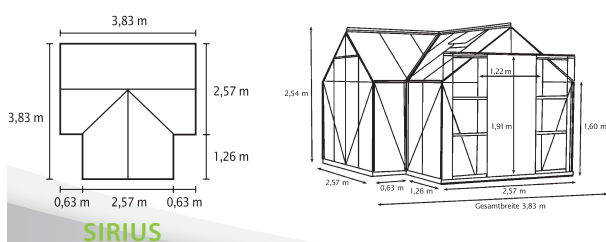

TECHNISCHE DATEN

Hausart:	Gewächshaus
Art:	Besonderes Modell
Größen:	1
Verglasungsarten:	Kombiverglasung: ESG ca. 3 mm + NSG ca. 4 mm im Dach
Glashaltetechnik:	Abdeckleisten aus PC
Farben:	Alu eloxiert; Smaragd oder Schwarz pulverbeschichtet
Dachfenster:	4
Außenmaß:	B 3,83 x H 2,54 m
Traufenhöhe:	1,60 m
Türmaße:	B 1,22 x H 1,91 m